

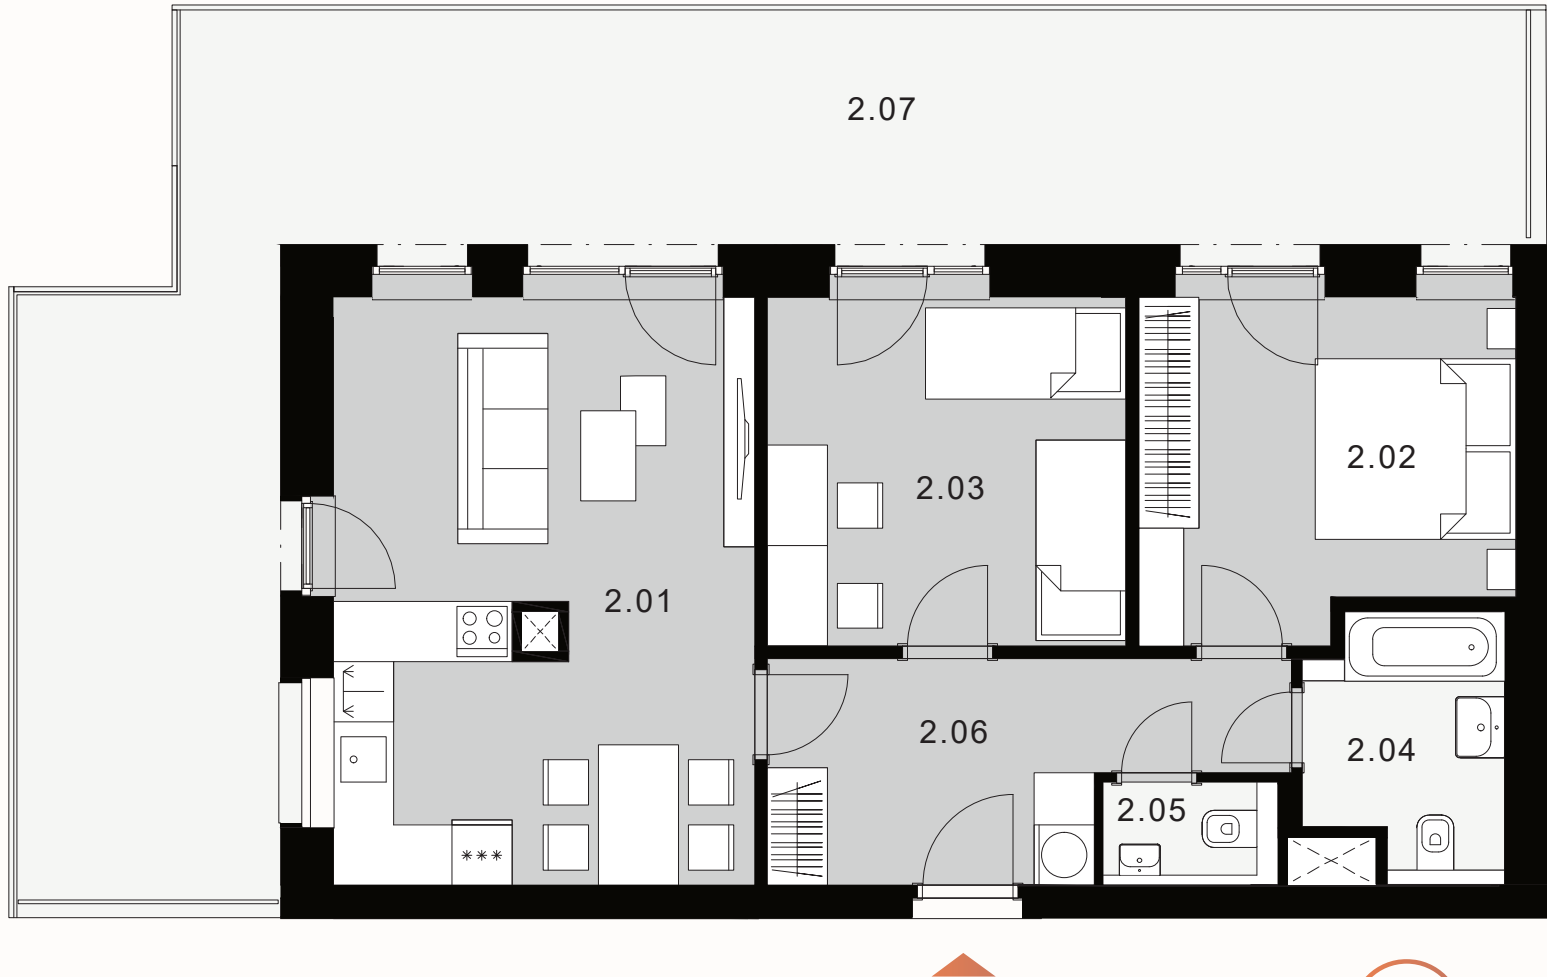


Půdorys části podlaží

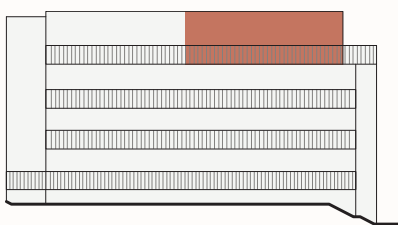

Pohled s vyznačením

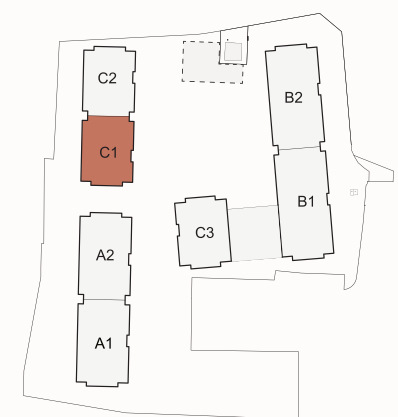

Situace Projektu

C1.4.2

3+KK

Dispozice

71,3m²

Podlahová plocha*

4.NP	Užitná plocha	
2.01	Obývací pokoj + kuch. kout	24,7
2.02	Ložnice	12,3
2.03	Ložnice	12,5
2.04	Koupelna	4,8
2.05	WC	1,5
2.06	Předsíň	9,5
2.07	Terasa	49,7

Není-li ve Smlouvě uvedeno výslovně jinak, půdorys, názvy, popisy, výměry a vizualizace v této příloze jsou pouze orientační. Prodávající si vyhrazuje právo jejich jednostranné úpravy zejména za účelem zajištění souladu s podmínkami stanovenými právními předpisy nebo vyhovění požadavkům příslušných úřadů. Zobrazené vybavení je pouze ilustrativním znázorněním možného způsobu zařízení; tyto zařizovací předměty nejsou součástí Předmětu převodu.

*Podlahová plocha je vypočtená v souladu s nařízením vlády č. 366/2013 Sb.